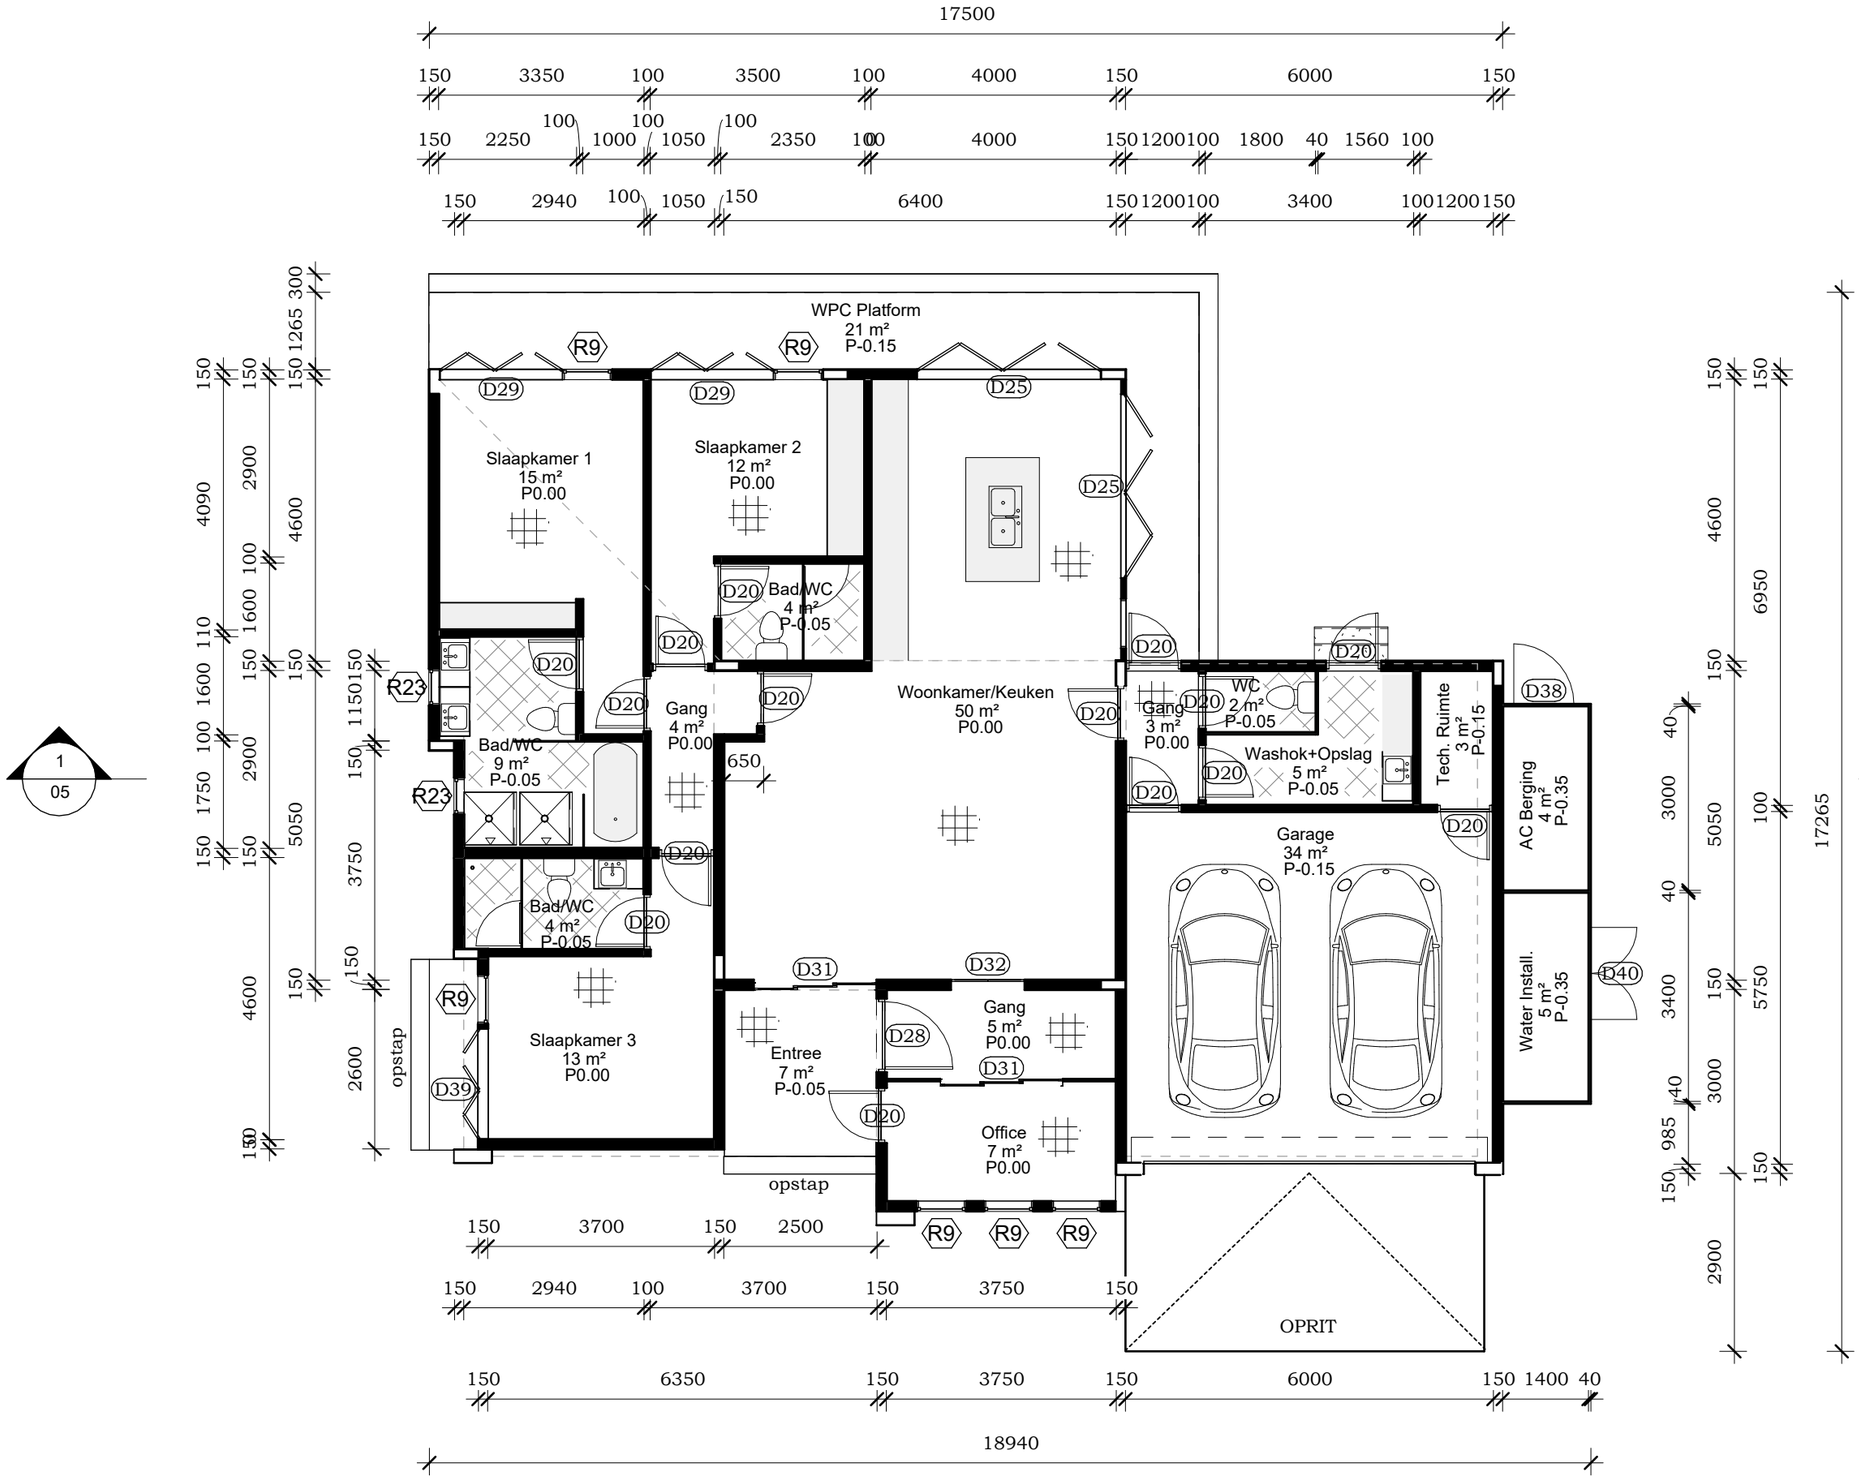


# Plattegrond

1 : 100

| | | | | | |
|---|---|---|---|---|---|
| Onderwerp: Bestek tekening t.b.v. | | | | | File nr. TR 26-03 L |
| Sur Estate DEVELOPMENT & INVESTMENT "Creating Value In Property" | | | | | Bouwomgeving: LEIDING 10A |
| | | | | | Onderdeel: Plattegrond / Formaat: A3 |
| Getekend door : Whielermo Mangoensentono | PMA no: RT 18/17 | Datum: 5 maart 2026 | eenheid: mm | Schaal: 1 : 100 | Blad no. : 02/03 |